


Austellflächen für Aussteller im Erdgeschoss

Variante 1: keine Nutzung des Theatersaales

Maßstab M=1:200

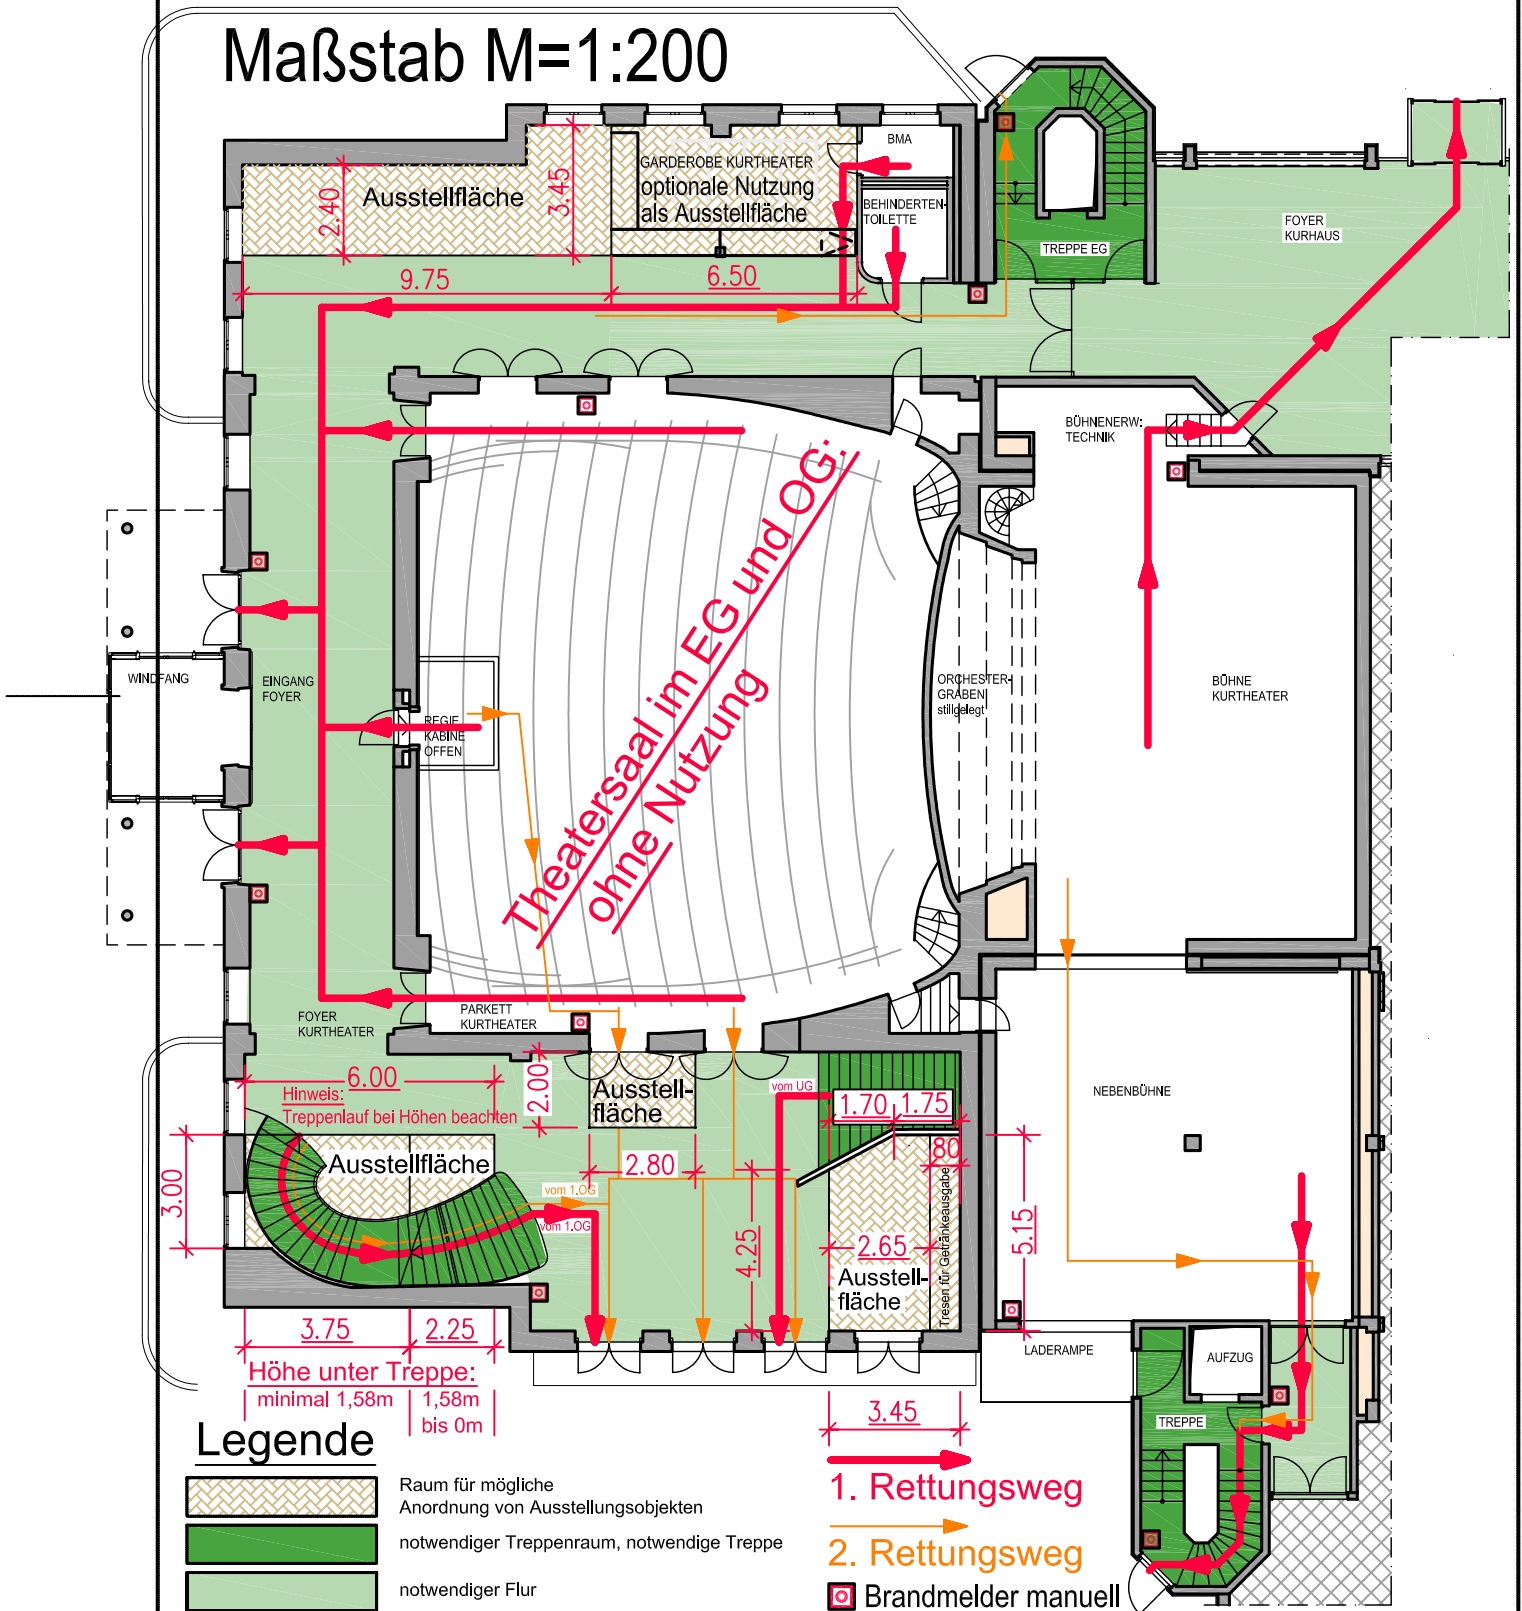

Beton C	
Stahl BSt. IV-S, BSt. IV-M	
Betonüberdeckung	cm

Bauvorhaben	Kurtheater Bad Wörishofen
Bauteil	Erdgeschoss: Aufstellflächen Variante 1

Projekt-Nr.	71110	Plan-Nr.	V1
gez.	A. Seibt	Datum	25.01.2012